

Aufgabe

Im Tierpark Berlin entsteht entlang der Giraffen-Freianlage, durch einen Wald, ein neuer, aufgeständerter Besucherpfad. Um auch Raum zum Verweilen anzubieten, soll als Teil dieses Pfades eine Plattform entworfen werden, von welcher aus den Giraffen auf Augenhöhe begegnet werden kann. Sie bildet ein Stück des aufgeständerten Weges in 3 m Höhe über Geländekante und soll zumindest teilüberdacht sein. Konstruktionsart und Material sind frei wählbar; es wird jedoch Wert auf ein Bauwerk mit hoher gestalterischer Qualität gelegt.

Leistungen


Grundriss, Schnitt, Modell im Maßstab 1:20
Darstellung der Strukturidee
Atmosphärische Darstellung

Termine

09.11.2017 Ausgabe der Aufgabe ab 15 Uhr
13.11.2017 Abgabe bis 12.00 Uhr am Institut
13.11.2017 Präsentation um 16.30 Uhr am Institut

Die Teilnahme an der Präsentation ist zur Anerkennung verpflichtend!

Schema Grundriss M 1:250

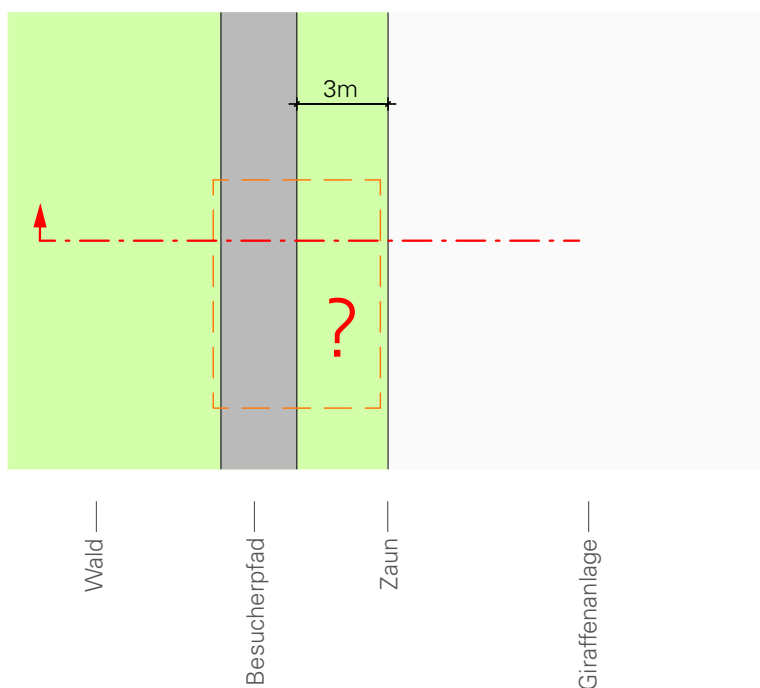

Schema Schnitt M 1:250

