


Maße sind auf jeden Fall am Gebäude zu überprüfen!!!

| | | | |
|--|--|--------------|------------|
|  Technische Universität Braunschweig | Geschäftsbereich 3, Abt. 35 Gebäudemanagement Spielmannstraße 10 38106 Braunschweig | | |
| | Gebäude 4210 Pockelsstraße 4 | | |
| Erdgeschoss | | | |
| gezeichnet: | Abt. 35 | Datum: | 15.08.2011 |
| geändert: | | Datum: | |
| geändert: | | Datum: | |
| | | Maßstab: | 1 : 100 |
| | | Zeichng Nr.: | |

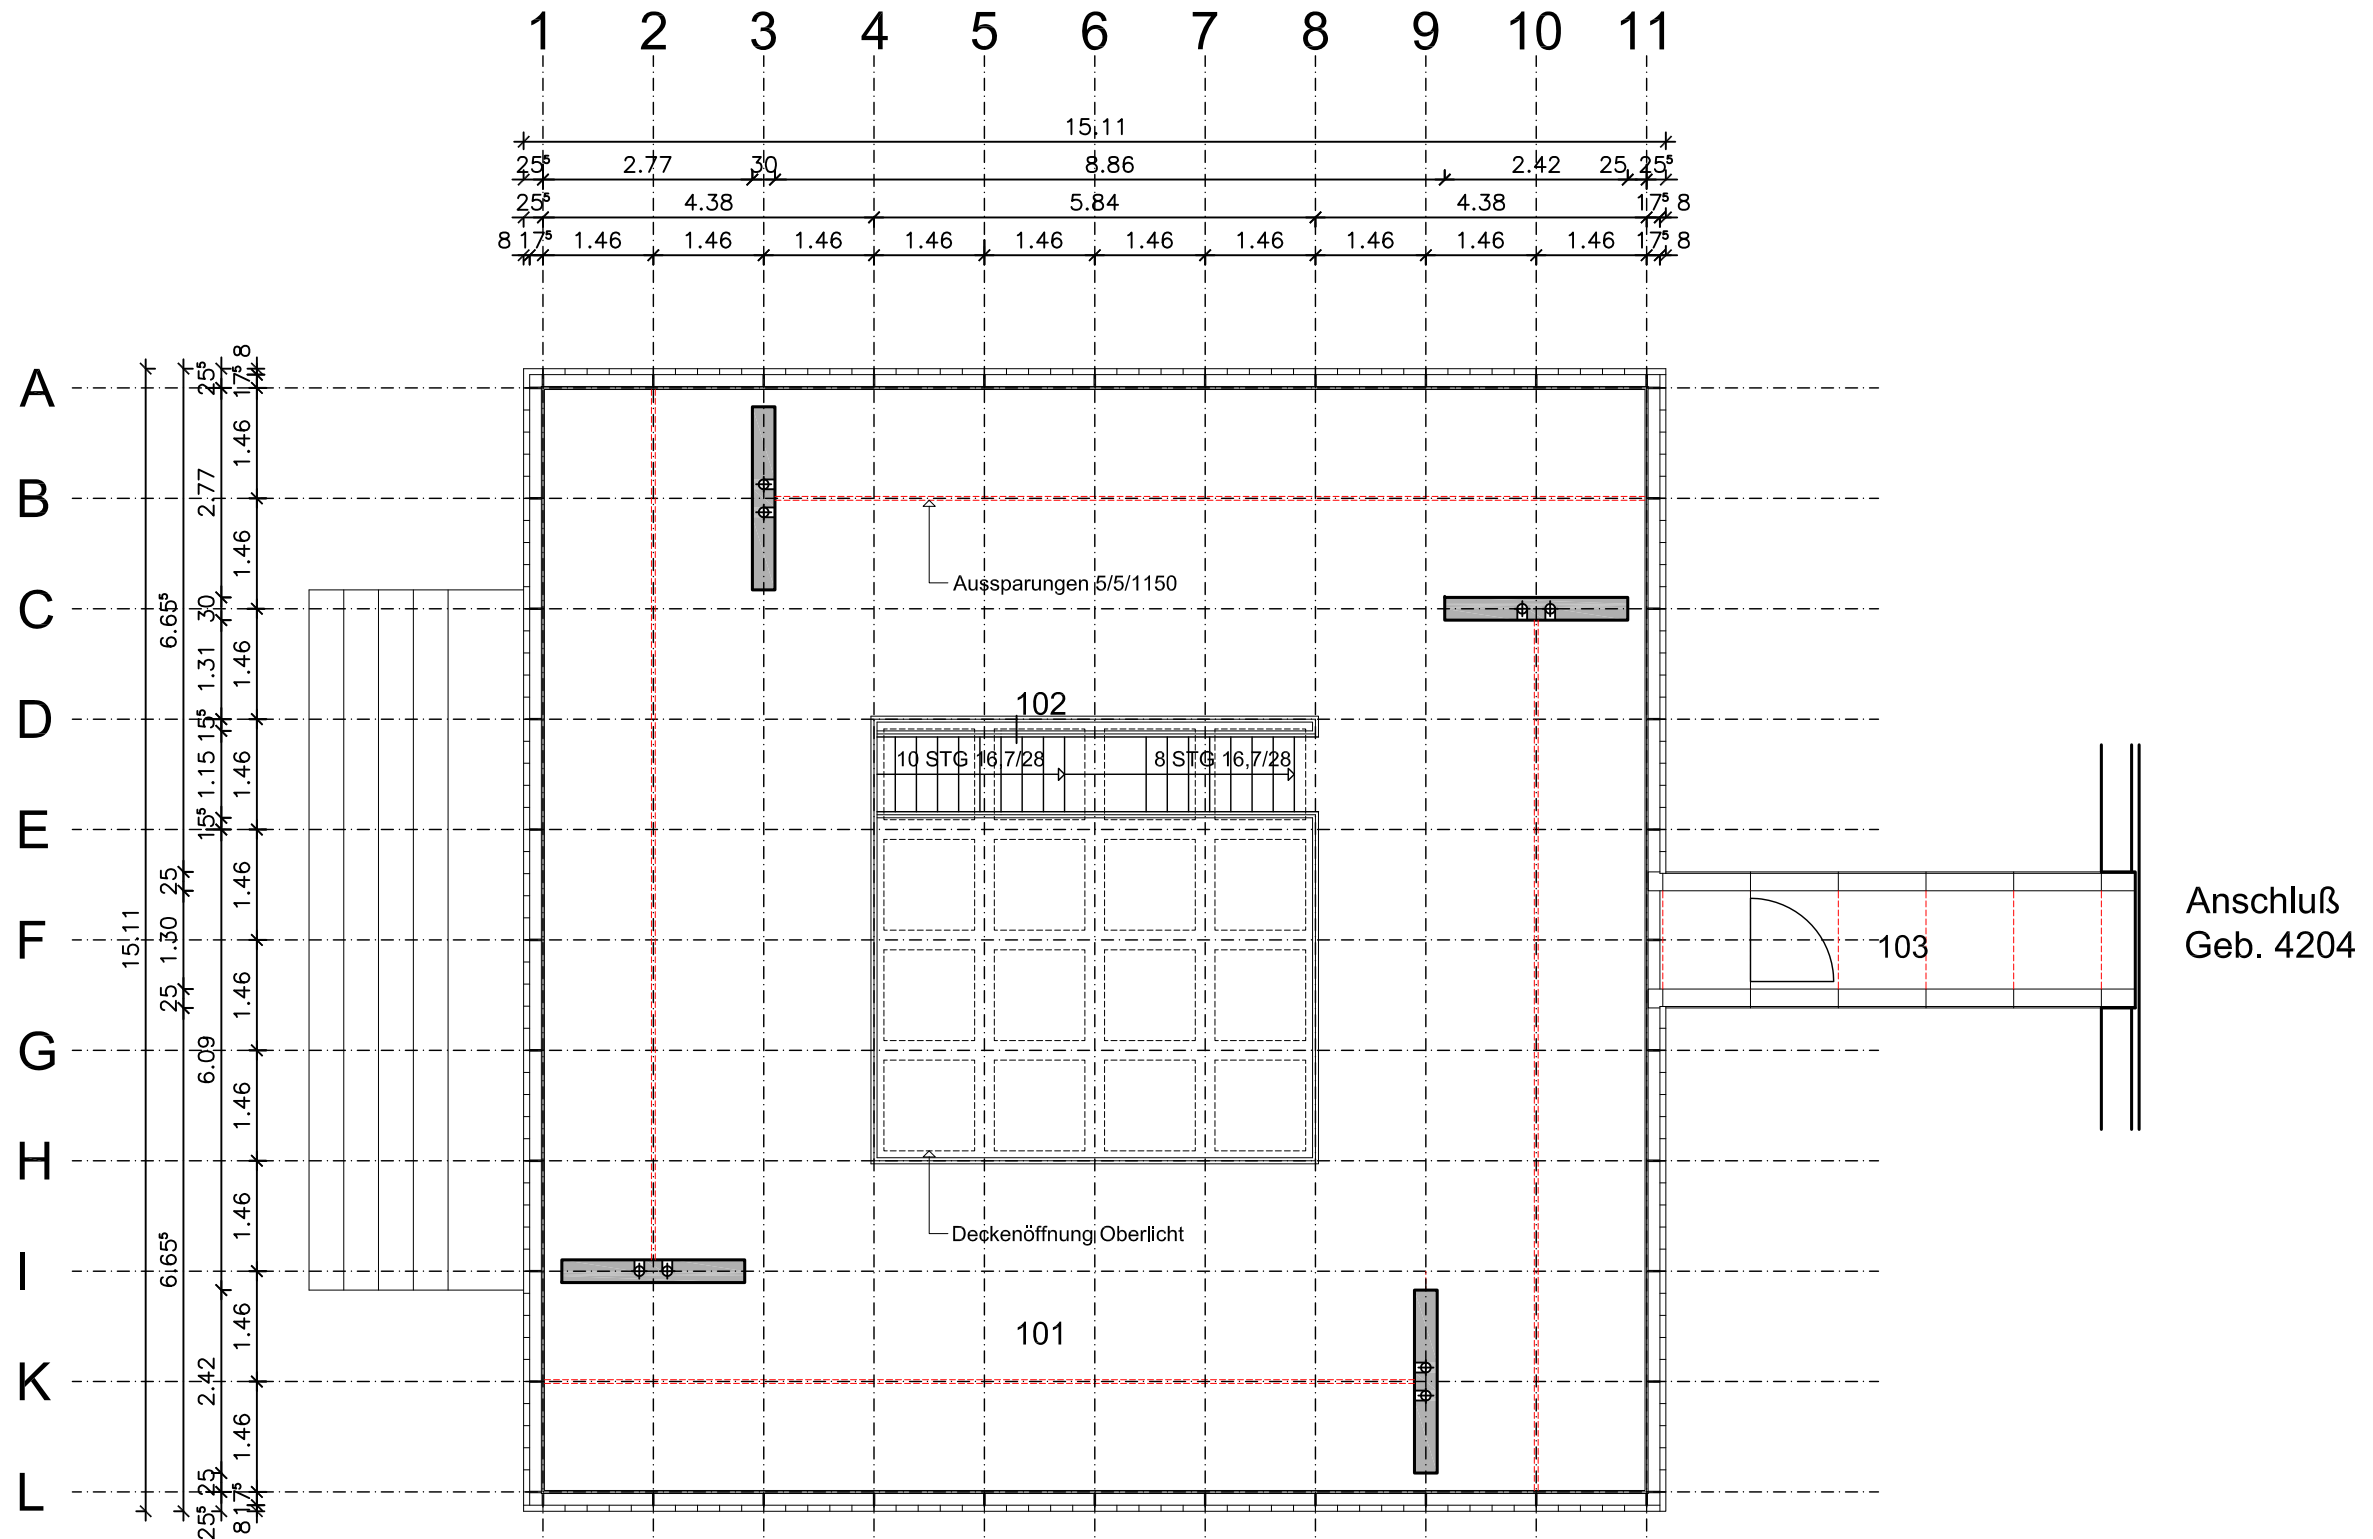

Maße sind auf jeden Fall am Gebäude zu überprüfen!!!

| | | | |
|--|---------|--|------------|
|  Technische Universität Braunschweig | | Geschäftsbereich 3, Abt. 35 Gebäudemanagement Spielmannstraße 10 38106 Braunschweig | |
| Gebäude 4210 Pockelsstraße 4 | | | |
| Obergeschoss | | | |
| gezeichnet: | Abt. 35 | Datum: | 15.08.2011 |
| geändert: | | Datum: | |
| geändert: | | Datum: | |
| | | Maßstab: | 1 : 100 |
| | | Zeichng Nr.: | |

G:\Graf_TU-BS-Produktion\DWG\Braunschweig\Geb_4210_Ausstellungspavillon\Basis\4210_OG_Basis.dwg